


私所有の下記土地と隣接する区有地との境界について本境界図とのおり合意する。			
立会場所・土地の地番	土地所有者 住所 氏名 印	立会年月日	合意年月日
[Red Box]		平成 24 年 12月 17 日	平成 年 月 日
[Red Box]		平成 24 年 12月 17 日	平成 年 月 日

土地境界図		縮尺
土地所在 地 番		1 250

測点名	X 座標	Y 座標	備 考
P.1	165.963	158.061	鉄
P.2	177.580	158.347	鉄
S.1	143.253	157.500	鉄
S.2	143.142	162.047	計算点
S.3	165.852	162.607	鉄
S.4	177.468	162.894	計算点
S.5	186.560	163.118	ベンキ
S.6	186.548	163.520	計算点
S.7	204.795	163.971	金属標
S.8	204.717	163.567	ベンキ
S.9	266.504	165.092	計算点
S.10	266.616	160.544	鉄
S.11	204.930	159.022	計算点
S.12	186.672	158.571	ベンキ
S.13	184.188	158.092	プロック塀角
S.14	162.919	157.561	プロック塀角
S.15	150.837	157.295	プロック塀角
S.16	159.102	162.852	コンクリート塀角
S.17	163.497	162.954	コンクリート塀角
S.18	190.549	163.635	コンクリート塀角
S.19	196.561	163.768	民コンクリート杭
S.20	249.427	160.120	計算点
S.21	249.313	164.668	計算点
T.1	186.711	159.287	鉄
T.2	173.381	162.296	鉄
T.3	264.106	164.353	鉄

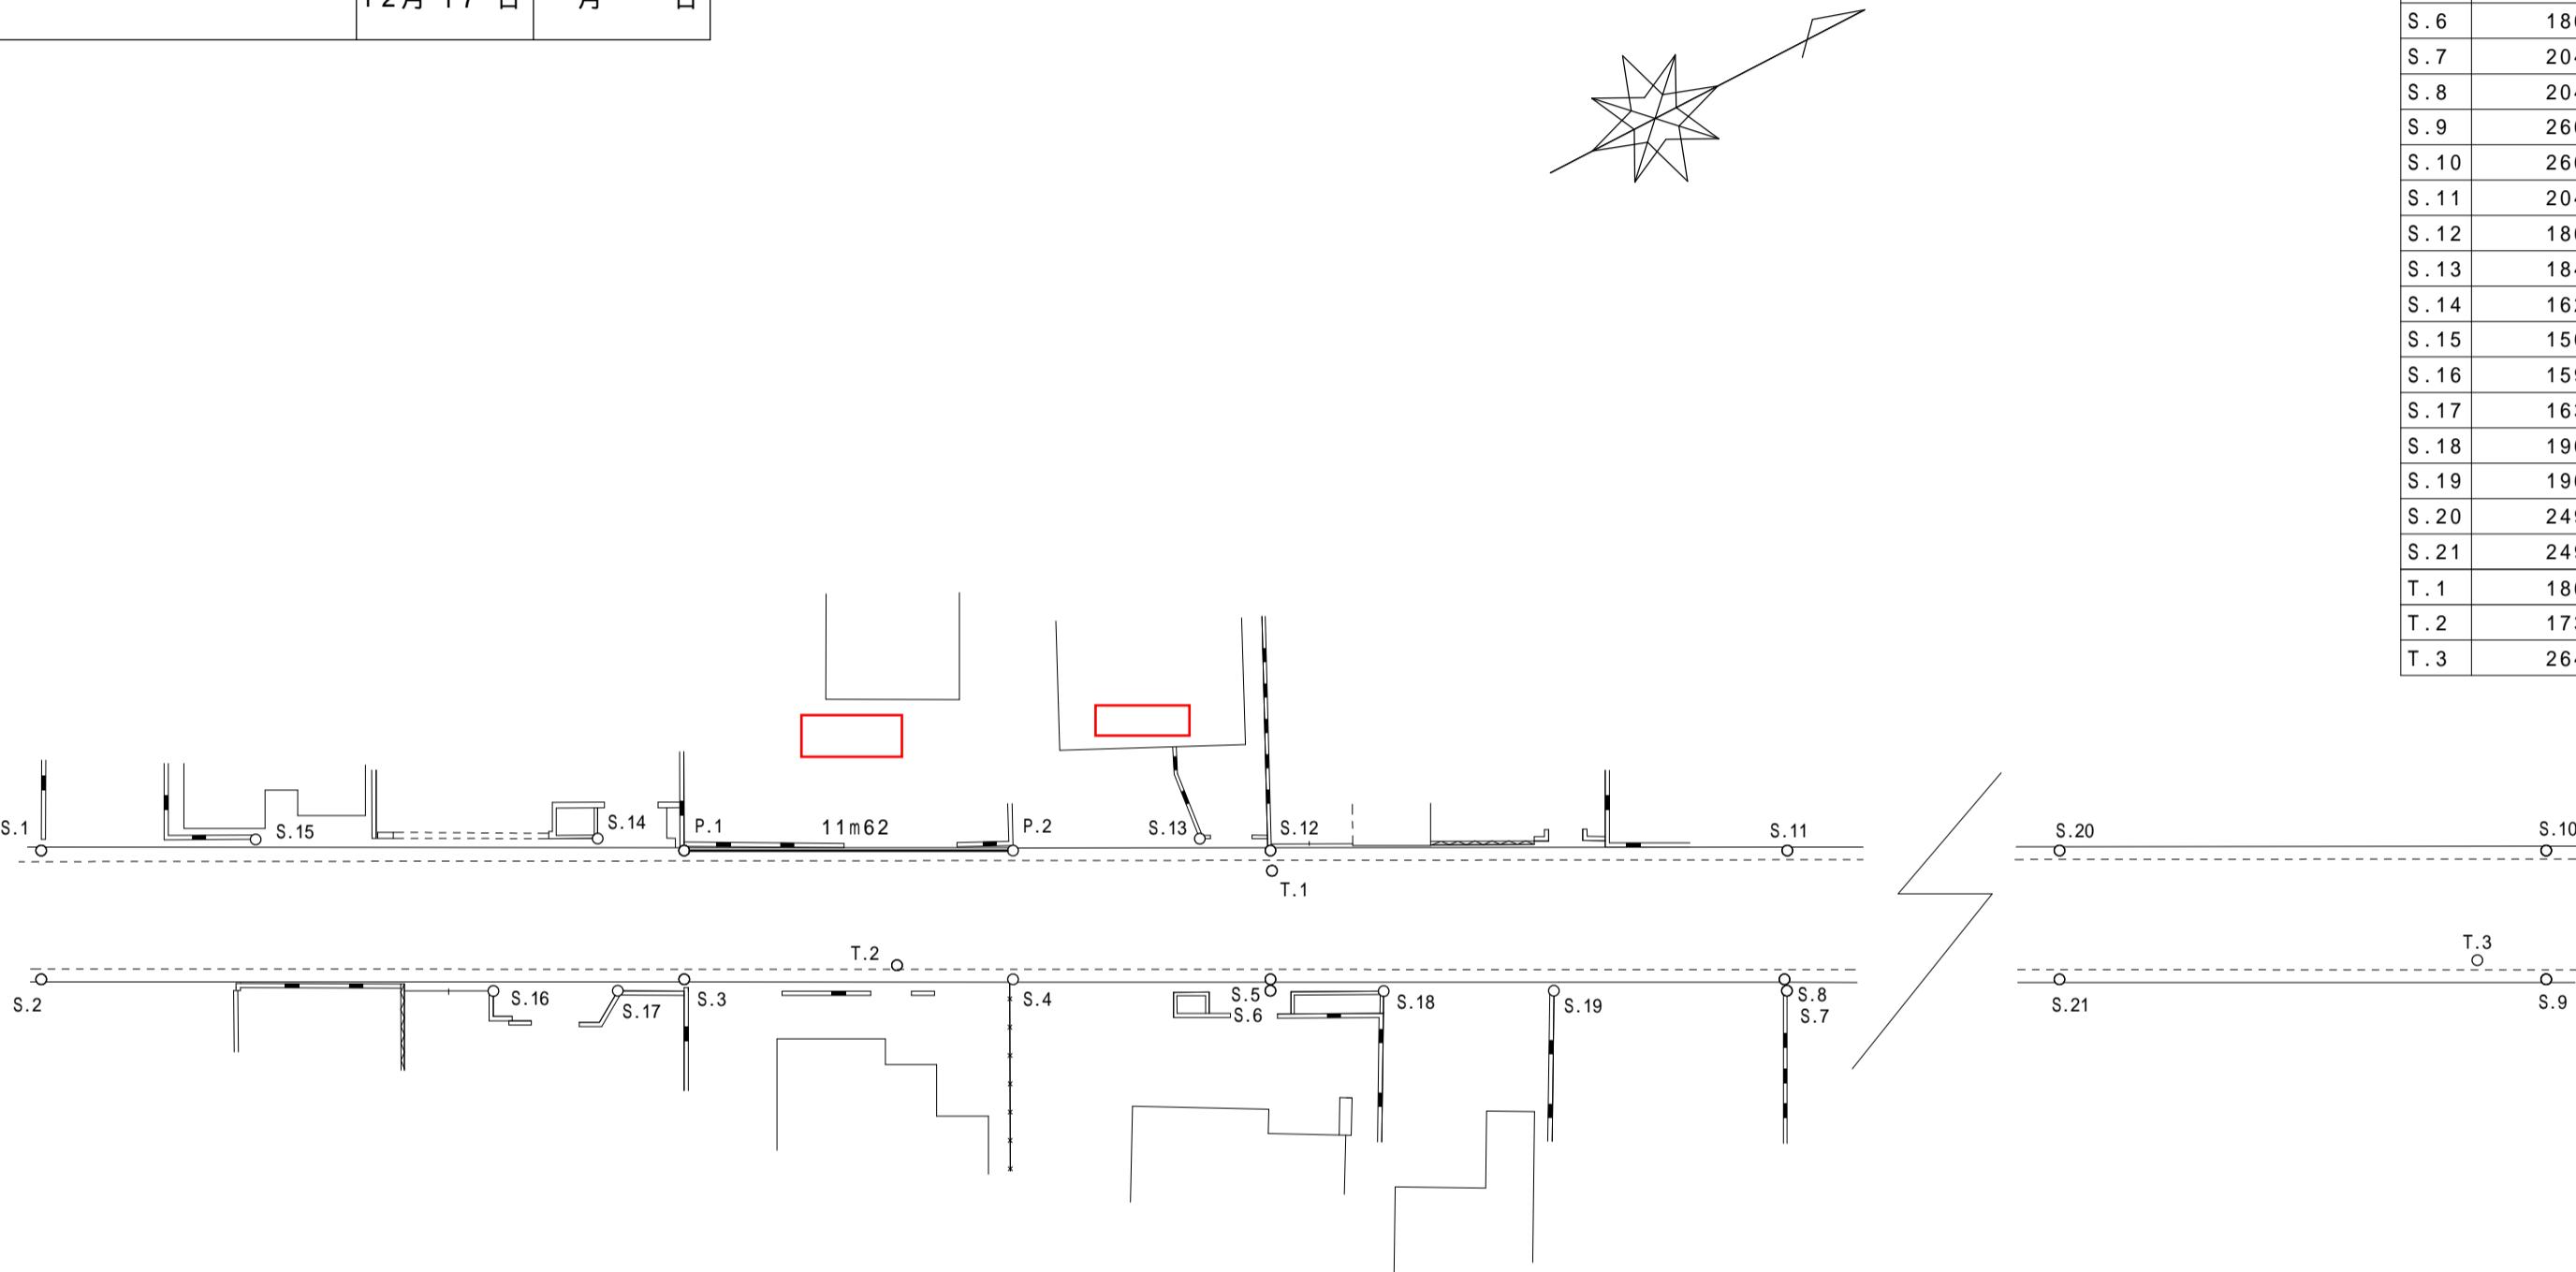

作成者	土地家屋調査士 東京都杉並区高円寺南1丁目18番19号 登録第7484号 山田高志
測量年月日	平成24年12月17日

凡 例	○ P n	境界点
	○ S n	引照点
	○ T n	機械点
	○ m	境界辺長